

POOLGLUC




BAUVORBEREITUNG DER BEDACHUNG

DIAMANT-Überdachung 2 Module 340x428 cm

BAUVORBEREITUNG DER BEDACHUNG

cm

Innere Breite A	Äußere Breite B	Länge der Überdachung E	Erhöhung der Vorderseite G	Schienen hinter dem Pool F
340	380	428	7	242

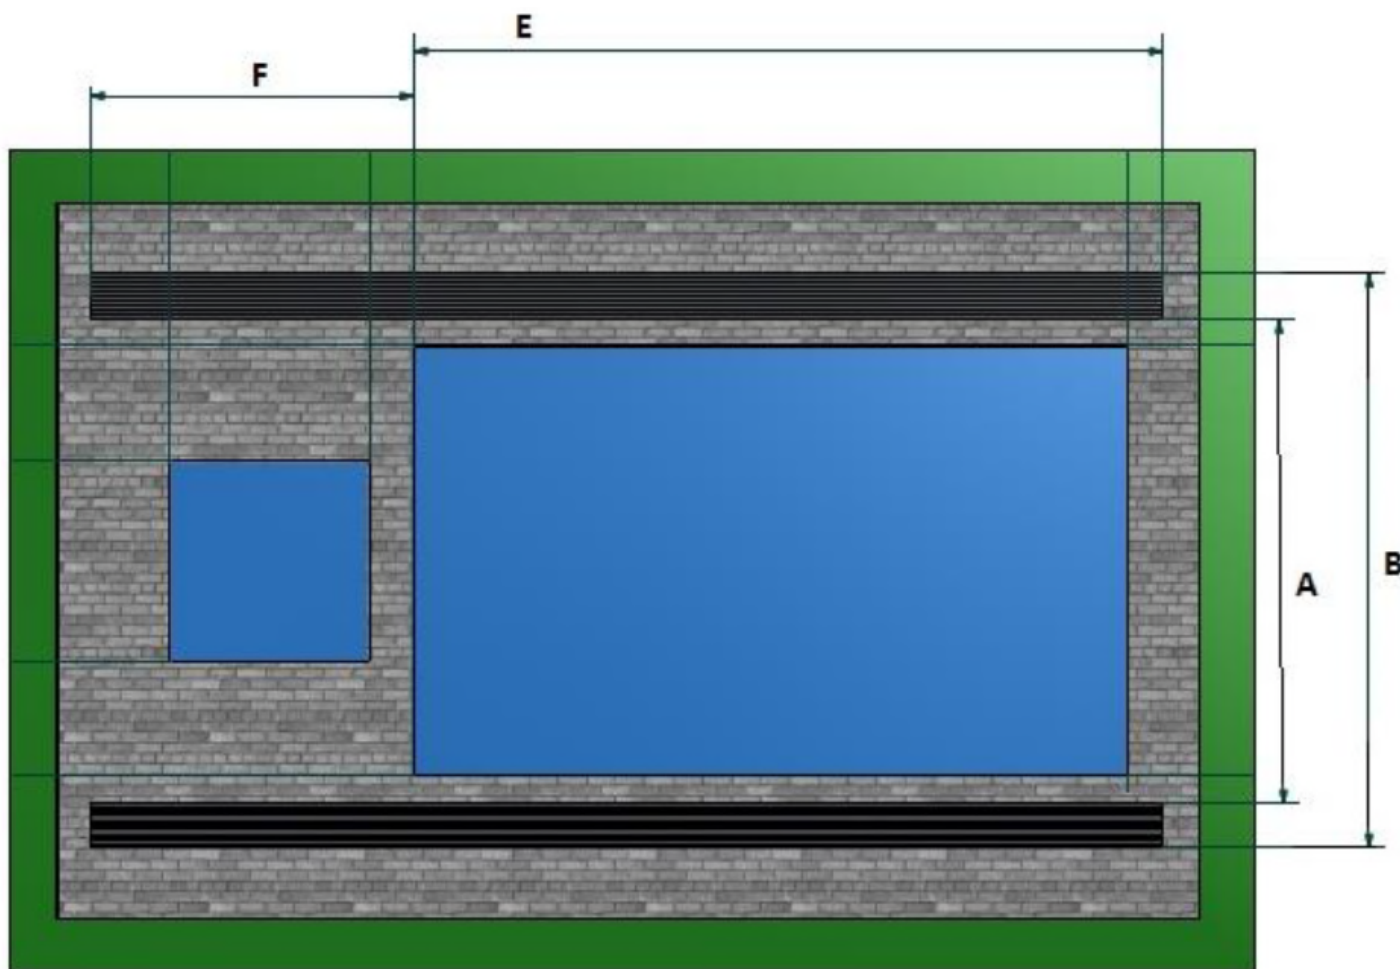

An der Stelle, an der das Gleis verlegt werden soll, wird ein **vollständig** waagerechter, glatter, betonierter (vorzugsweise nivellierter) Streifen mit einer Dicke von mindestens 25 cm, einer Länge gemäß den Abmessungen "**E**" + "**F**" und einer Breite gemäß den Abständen "**A**" und "**B**" angelegt. In den meisten Fällen wird die Schiene auf einer fertigen Oberfläche (Pflaster, Naturstein, Holz-Kunststoff, Stampfbeton...) verlegt, die fest mit der "**erweiterten Betonschicht für die Bedachungsschiene**" verbunden ist.

Die Teile unter der Vorder- und Rückseite müssen sich in der gleichen horizontalen Ebene befinden. Die maximale horizontale Verformung darf nicht größer sein als die Stirnseiteerhöhung „**G - 2 cm**“.