




ZEICHNUNG


Skimmerbecken ohne Gegenstrom

ZEICHNUNG - Skimmerbecken ohne Gegenstrom

Gebäudeplan

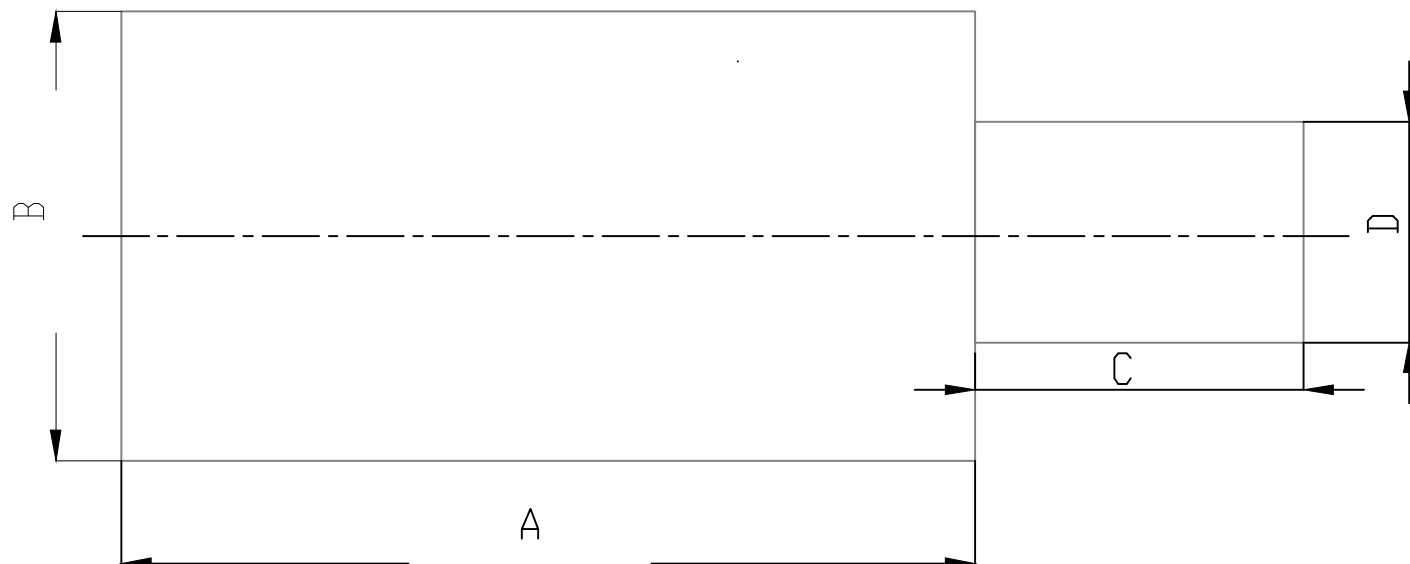

Seitenansicht

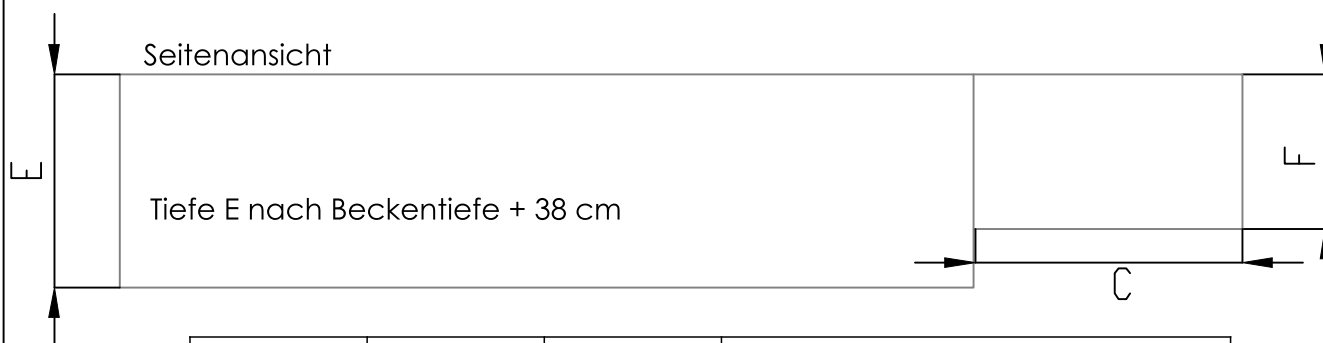

Außenmaße des Pools (m)	Innenmaß des Beckens (m)	Dimension des Pools AxB (m)	Runder Schacht für die Filtration: Ø 1,3m v 1,2m Abmessungen des Schachtausbruchs: D - 1,7m C - 2,2m F - 1,3m
3,1 x 2,6	2,9 x 2,4	3,6 x 3,1	
4,6 x 2,1	4,4 x 1,9	5,1 x 2,6	
4,1 x 3,1	3,9 x 2,9	4,6 x 3,6	
5,1 x 3,1	4,9 x 2,9	5,6 x 3,6	
6,1 x 2,1	5,9 x 1,9	6,6 x 2,6	
6,1 x 3,1	5,9 x 2,9	6,6 x 3,6	
6,1 x 3,4	5,9 x 3,2	6,6 x 3,9	
7,1 x 3,1	6,9 x 2,9	7,6 x 3,6	
7,1 x 3,4	6,9 x 3,2	7,6 x 3,9	
7,1 x 3,6	6,9 x 3,4	7,6 x 4,1	
8,1 x 3,1	7,9 x 2,9	8,6 x 3,6	
8,1 x 3,4	7,9 x 3,2	8,6 x 3,9	
8,1 x 3,6	7,9 x 3,4	8,6 x 4,1	
9,1 x 3,6	8,9 x 3,4	9,6 x 4,1	
Erstellt von:	Gluč Pavel		

 Skimmerbecken ohne Gegenstrom

Skimmerbecken ohne Gegenstrom